


**Legenda dei simboli**

	Inverter
	Stringa
	Contatore
	MPPPT
	Interruttore magnetotermico
	Contattore
	Sistema di protezione di interfaccia
	Dispositivo di rincalzo
	SPD
	Interruttore magnetotermico differenziale
	Interruttore automatico
	Trasformatore

DG: Dispositivo Generale  
 DDI: Dispositivo di interfaccia  
 DDG: Dispositivo del Generatore

Reti elettrica di distribuzione in MT  
 Punto di consegna  
 Rete elettrica MT dal Distributore  
 Rete elettrica MT dal Produttore  
 E1 - Energia prelevata dalla rete  
 E2 - Energia immessa in rete

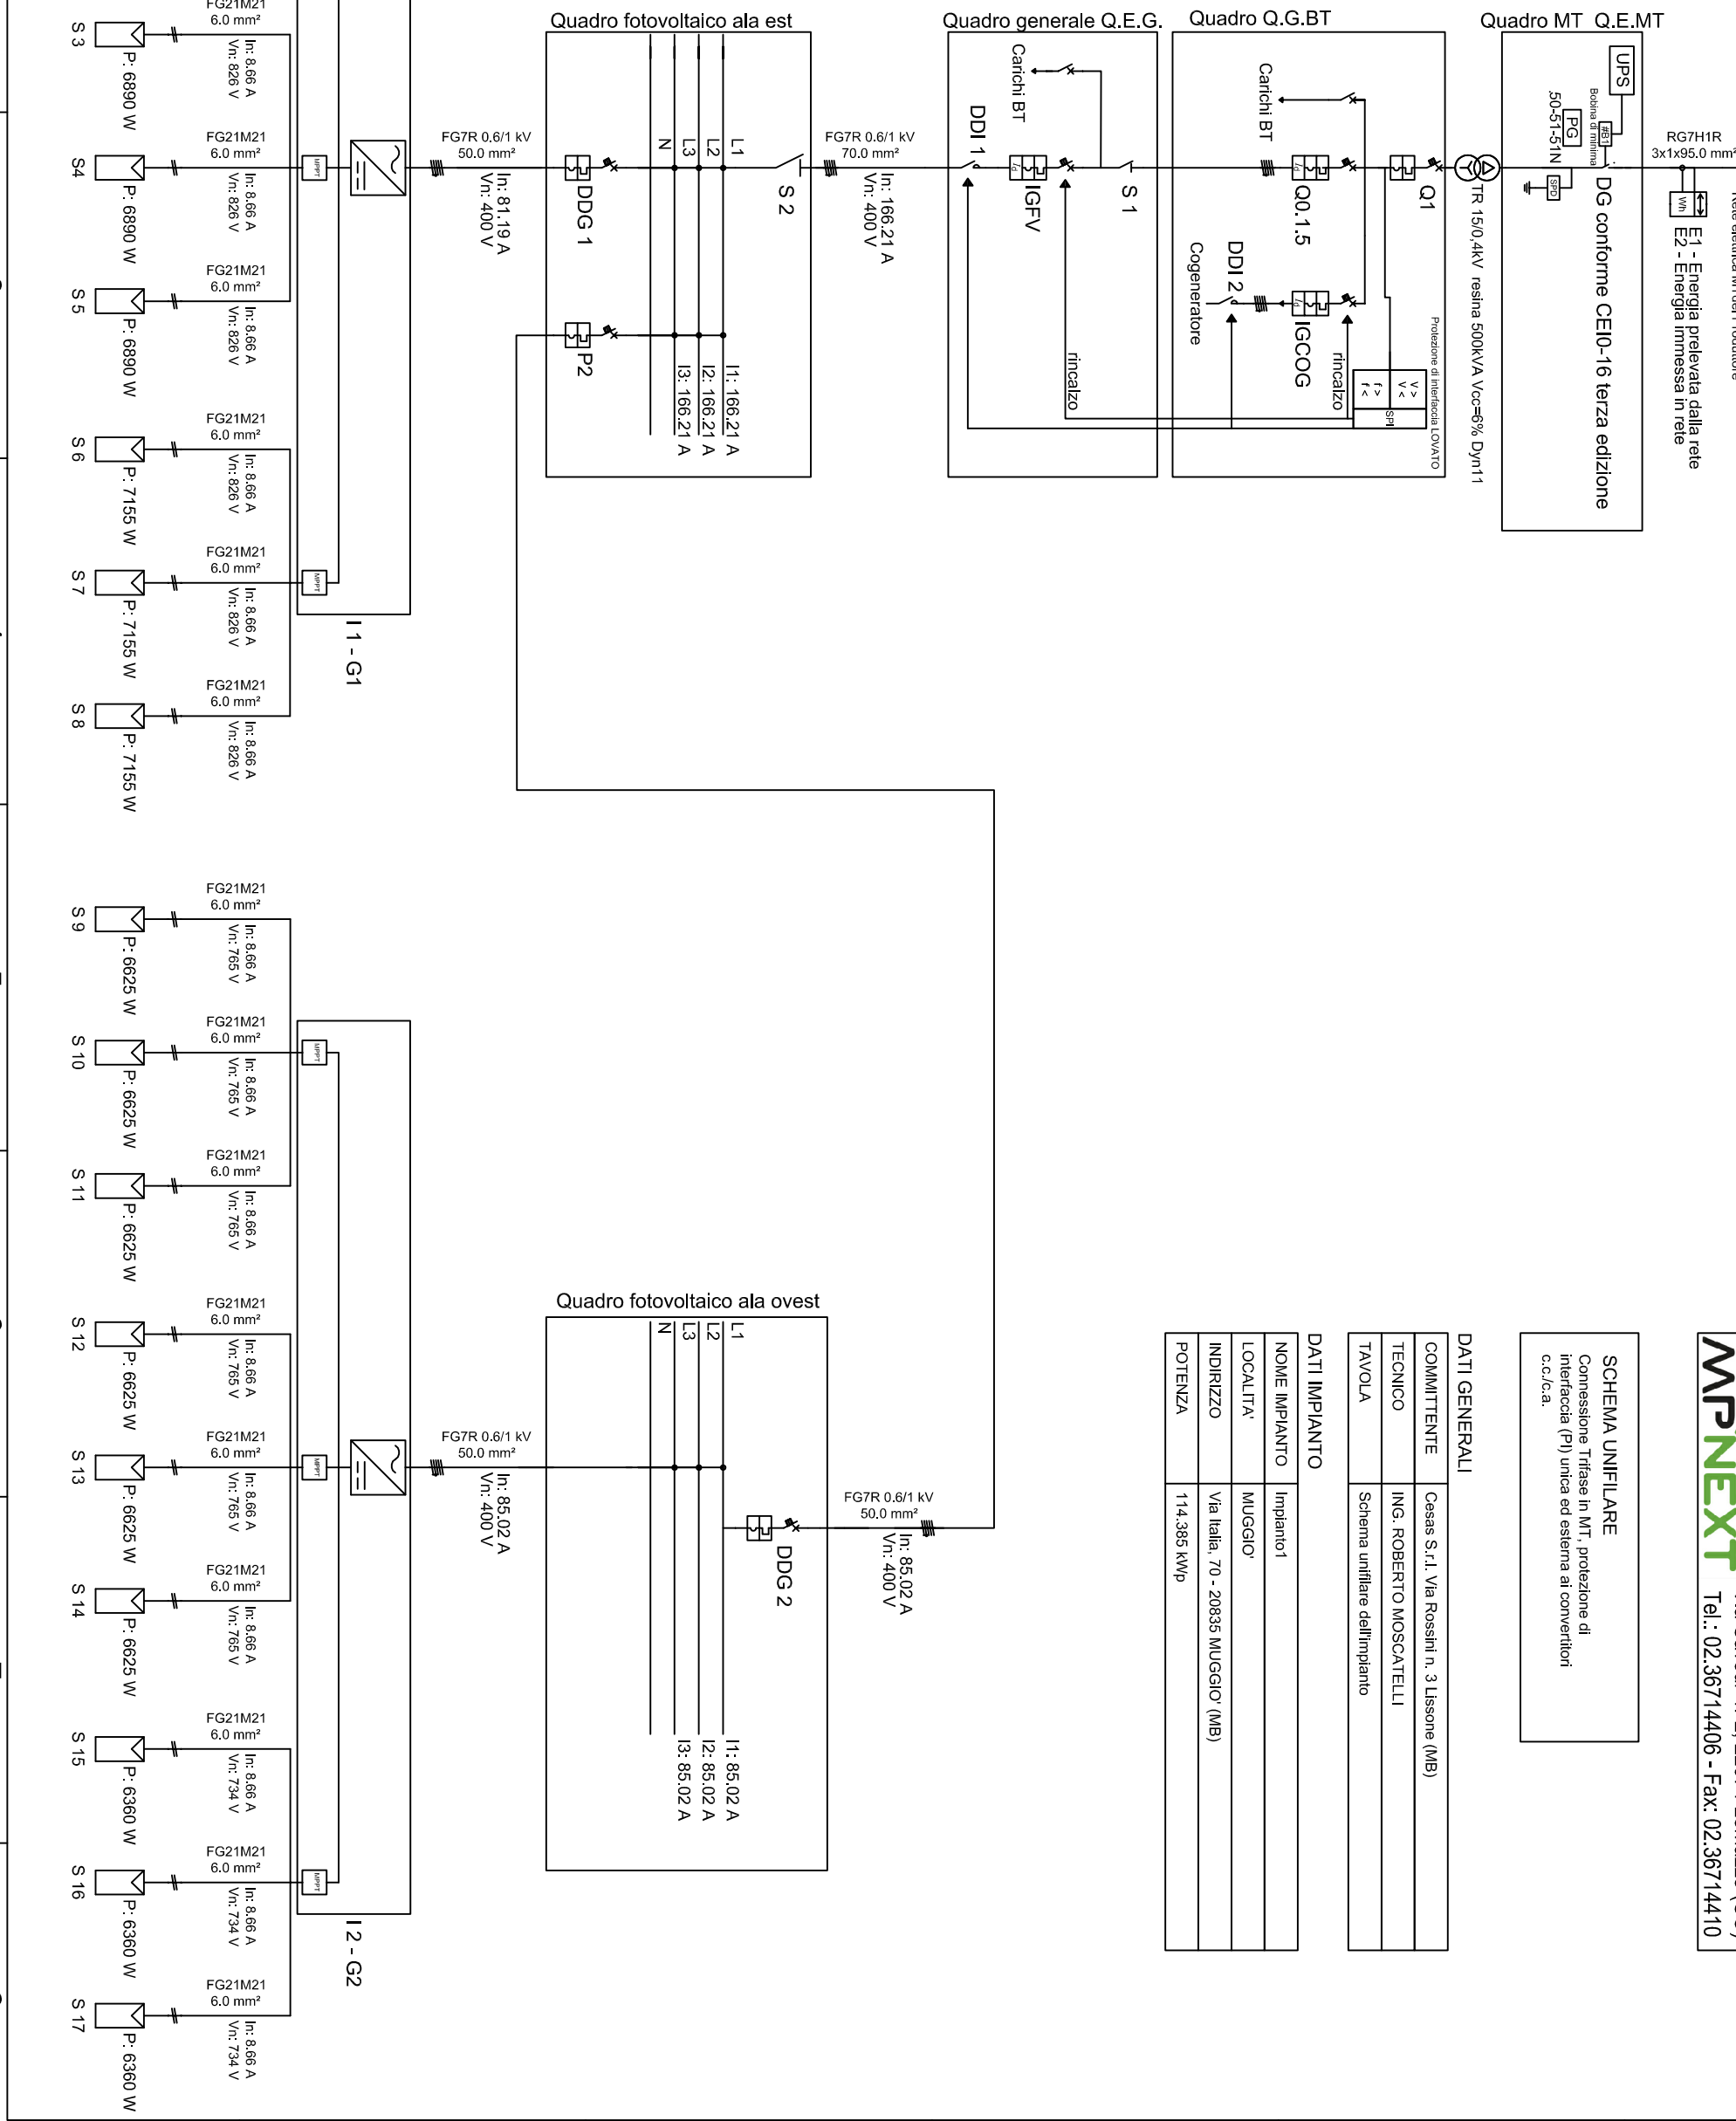

**SCHEMA UNIFILARE**  
 Commessione Trifase in MT, protezione di interfaccia (P) unica ed esterna ai convertitori c.c./c.a.

**DATI GENERALI**

COMMITTENTE	Cesias S.r.l. Via Rossini n. 3 Lissone (MB)
TECNICO	ING. ROBERTO MOSCATELLI
TAVOLA	Schema unifilare dell'impianto

**DATI IMPIANTO**

NOME IMPIANTO	Impianto 1
LOCALITA'	MUGGIO'
INDIRIZZO	Via Italia, 70 - 20835 MUGGIO' (MB)
POTENZA	114.385 kWp

**MP NEXT S.R.L.**  
 Via Cavour n°2, 22074 Lomazzo (CO)  
 Tel.: 02.36714406 - Fax: 02.36714410