


## TABELLA RIASSUNTIVA DEL QUADRO

TENSIONE NOMINALE: $V_n = 400 \text{ V}$
FREQUENZA: $f = 50 \text{ Hz}$
POTENZE E CORRENTI: 6 KW 32 A
PROVENIENZA E TIPO LINEE ALIMENTAZIONE: ALIMENTAZIONE DA QUADRO CONSEGNA ENEL CON CAVO FS7 3X1X10 MMQ
STRUTTURA DEL QUADRO: QUADRO FLATWALL BTICNO H2400 MM
GRADO DI PROTEZIONE MINIMO: IP40


REV.	MODIFICA	DATA	FIRMA	DATA	16/05/2017	DISSEG.	
						TESTO	
						APPR.	
				COM. <b>INNOVAZIONI S.R.L.</b>		TIT. <b>SCHEMA ELETTRICO          QUADRO ALLOGGIO 4B</b>	
		OG. IMMOBILE DI PIAZZA DEI SIGNORI VERONA		SIGLA <b>QE052/17</b>		EL. <b>QE09</b>	
				FOGLIO 1 DI 15		SEQUE	
				2			

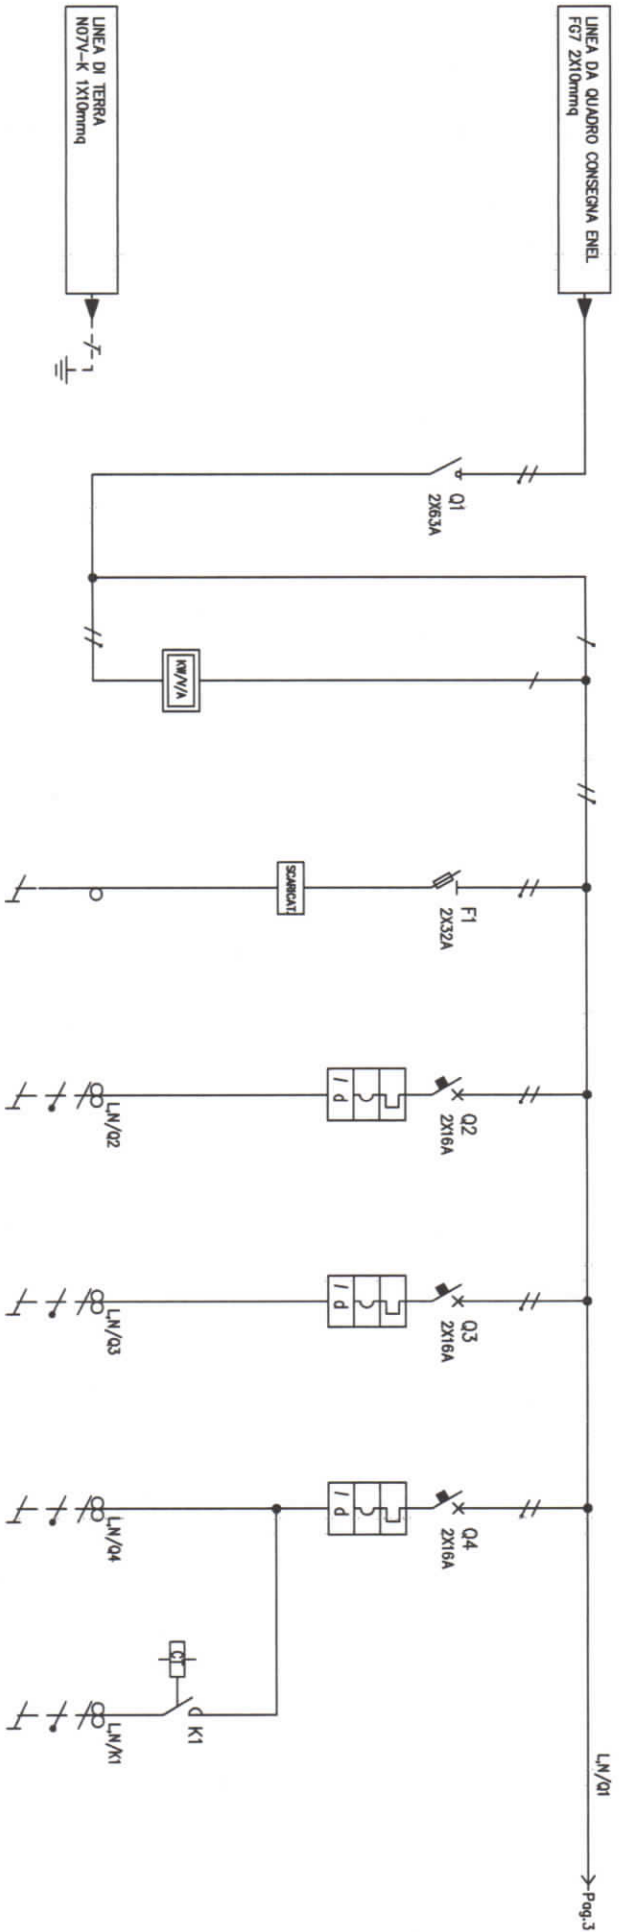

→ Fog.3

UTENZA	DENOMINAZIONE		INTERRUTTORE GENERALE	ANALIZZATORE DI RETE	SCARICATORI SOVRATENSIONE	PRESE CUCINA	PIASTRA INDUZIONE	PRESE USB/TV	PRESE DI SERVIZIO					
	SIGLA	POTENZA TOT. KW												
INTERRUTTORE O SEZIONATORE	TIPO		BITICINO		BITICINO		BITICINO	BITICINO	BITICINO					
	COEF. CONTIMP.		F72A63		F322	GCB813AC16	GCB813AC16	GCB813AC16						
	N.POLI	ln	2	63	2	32	1P+N	16	1P+N	16	1P+N	16	2	20
	ln (o curvo)	A	Idn	A			0,03	4,5	0,03	4,5	0,03	4,5		
FUSIBILE	TIPO													
	CALIBRO	A												
CONTATTORE	TIPO													
	ln	A	Ph	KW					FT1A2N230					
RELE' TERMICO	TARATURA	A												
	TIPO CAVO													
	FORMAZIONE													
	LUNGHEZZA	m												
LINEA DI POTENZA	lz	A												
	Cdt a lb	%	Cdt totale a lb %											
	Zk	mè	Zs	mè										
	Ik trifase/monof. kA	Ik1 fase/terra kA												
NUMERAZIONE MORSETTERIA														
REV.	MODIFICA	DATA	FIRMA	APPR.	DATA	16/05/2017	COM. INNOVAZIONI S.R.L.	TIT. SCHEMA ELETTRICO QUADRO ALLOGGIO 4B	OG. IMMOBILE DI PIAZZA DEI SIGNORI VERONA	SIGLA QE052/17	EL. QE09	FOGLIO 2 DI 15		
SCALA:														
PROPRIETA' PRIVATA - METATA LA RIPRODUZIONE - TUTTI I DIRITTI SONO RISERVATI A NORMA DI LEGGE														


00 01 02 03 04 05 06 07 08 09 10 11 12 13 14 15 16 17 18 19

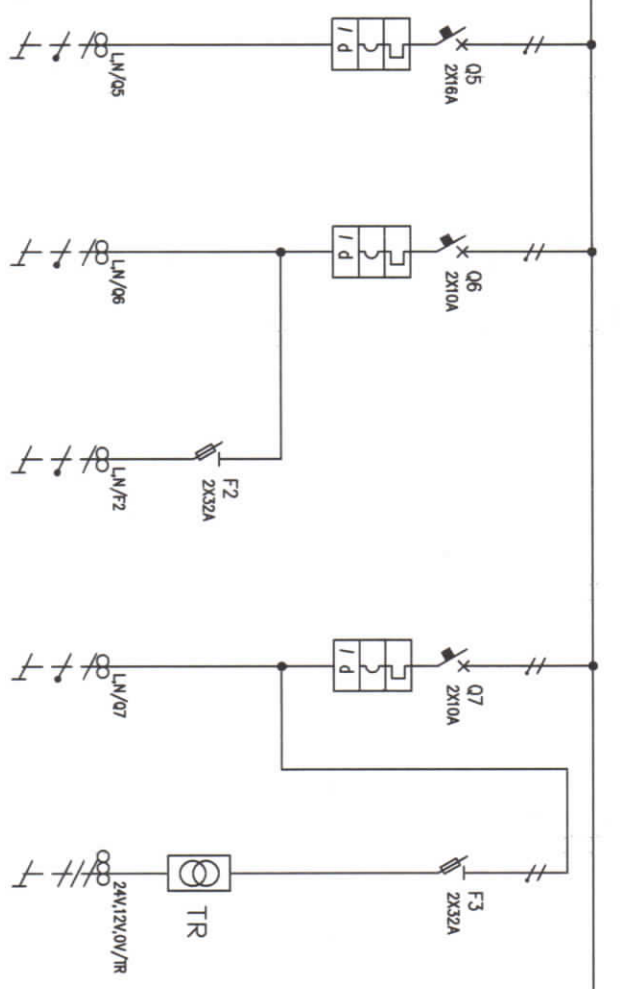

LN/01

UTENZA	DENOMINAZIONE		CLIMATIZZAZIONE INTERNA	LINEA LUCE TENDE E OSCURANTI	LUCI DI EMERGENZA	IMPIANTO KNX AUSILIARI QUADRO	TRASFORMATORE 220/24/12V
	SIGLA	POTENZA TOT. KW					
INTERRUTTORE O SEZIONATORE	TIPO	POTENZA KW					
	COEF. CONTEMP. COS φ	lb					
	CONSTRUTTORE		BITICNO	BITICNO	BITICNO	BITICNO	BITICNO
	TIPO		GC8813AC16	GC8813AC10	F322	GC8813AC10	F322
FUSIBILE	N.POL	In	16	10	2	32	10
	Ith	A ldn	0,03	0,03			0,03
	Im (o curv)	A Pdi	4,5	4,5			4,5
	TIPO						
CONTATTORE	CALIBRO	A					
	TIPO						
RELE' TERMICO	In	A Pn					
	TIPO						
LINEA DI POTENZA	TARATURA	A					
	TIPO CAVO						
	FORMAZIONE						
	LUNGHEZZA	m					
REV.	Iz	A					
	Cdt a lb	% Cdt totale a lb %					
	Zk	mè Zs					
	Ik trifase/monof. kA	IkI fase/terzo kA					
NIMERAZIONE MORSETTERA							
MODIFICA			DATA	FIRMA	APPR.	DATA	16/05/2017
DISSEG. VISTO			SCALA:		COM. INNOVAZIONI S.R.L.		
TIT. SCHEMA ELETTRICO QUADRO ALLOGGIO 4B			OG. IMMOBILE DI PIAZZA DEI SIGNORI VERONA				
SIGLA QE052/17			EL. QE09		FOGLIO 3 DI 15		
SEQUE			4				



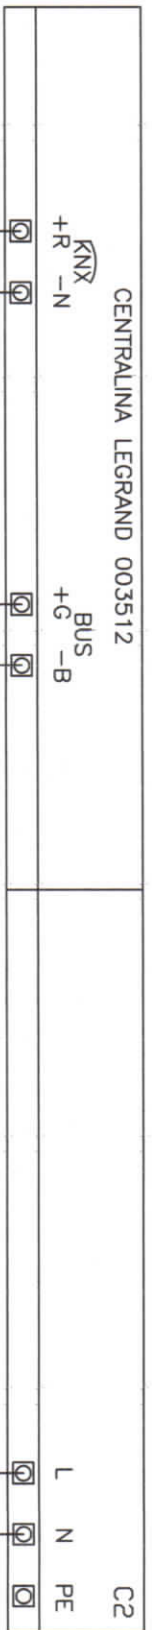

Pag.4 → -/KNX → Pag.6  
 Pag.4 → +/KNX → Pag.6

LINEA KNX MONTANTE ALLOGGIO  
 LINEA BUS

Pag.3 → L/G7 → Pag.9  
 Pag.3 → N/G7 → Pag.9




# ALIMENTATORE KNX

REV.	MODIFICA	DATA	FIRMA	DATA	DISSEG.	DATA	VERISTO	APPR.	SCALA:	COM.	TI.	OG.	SIGLA	EL.	FOGLIO	SEQUE
				16/05/2017						INNOVAZIONI S.R.L.	SCHEMA ELETTRICO QUADRO ALLOGGIO 4B	IMMOBILE DI PIAZZA DEI SIGNORI VERONA	QE052/17	QE09	5 DI 15	



CENTRALINA LEGRAND 002681

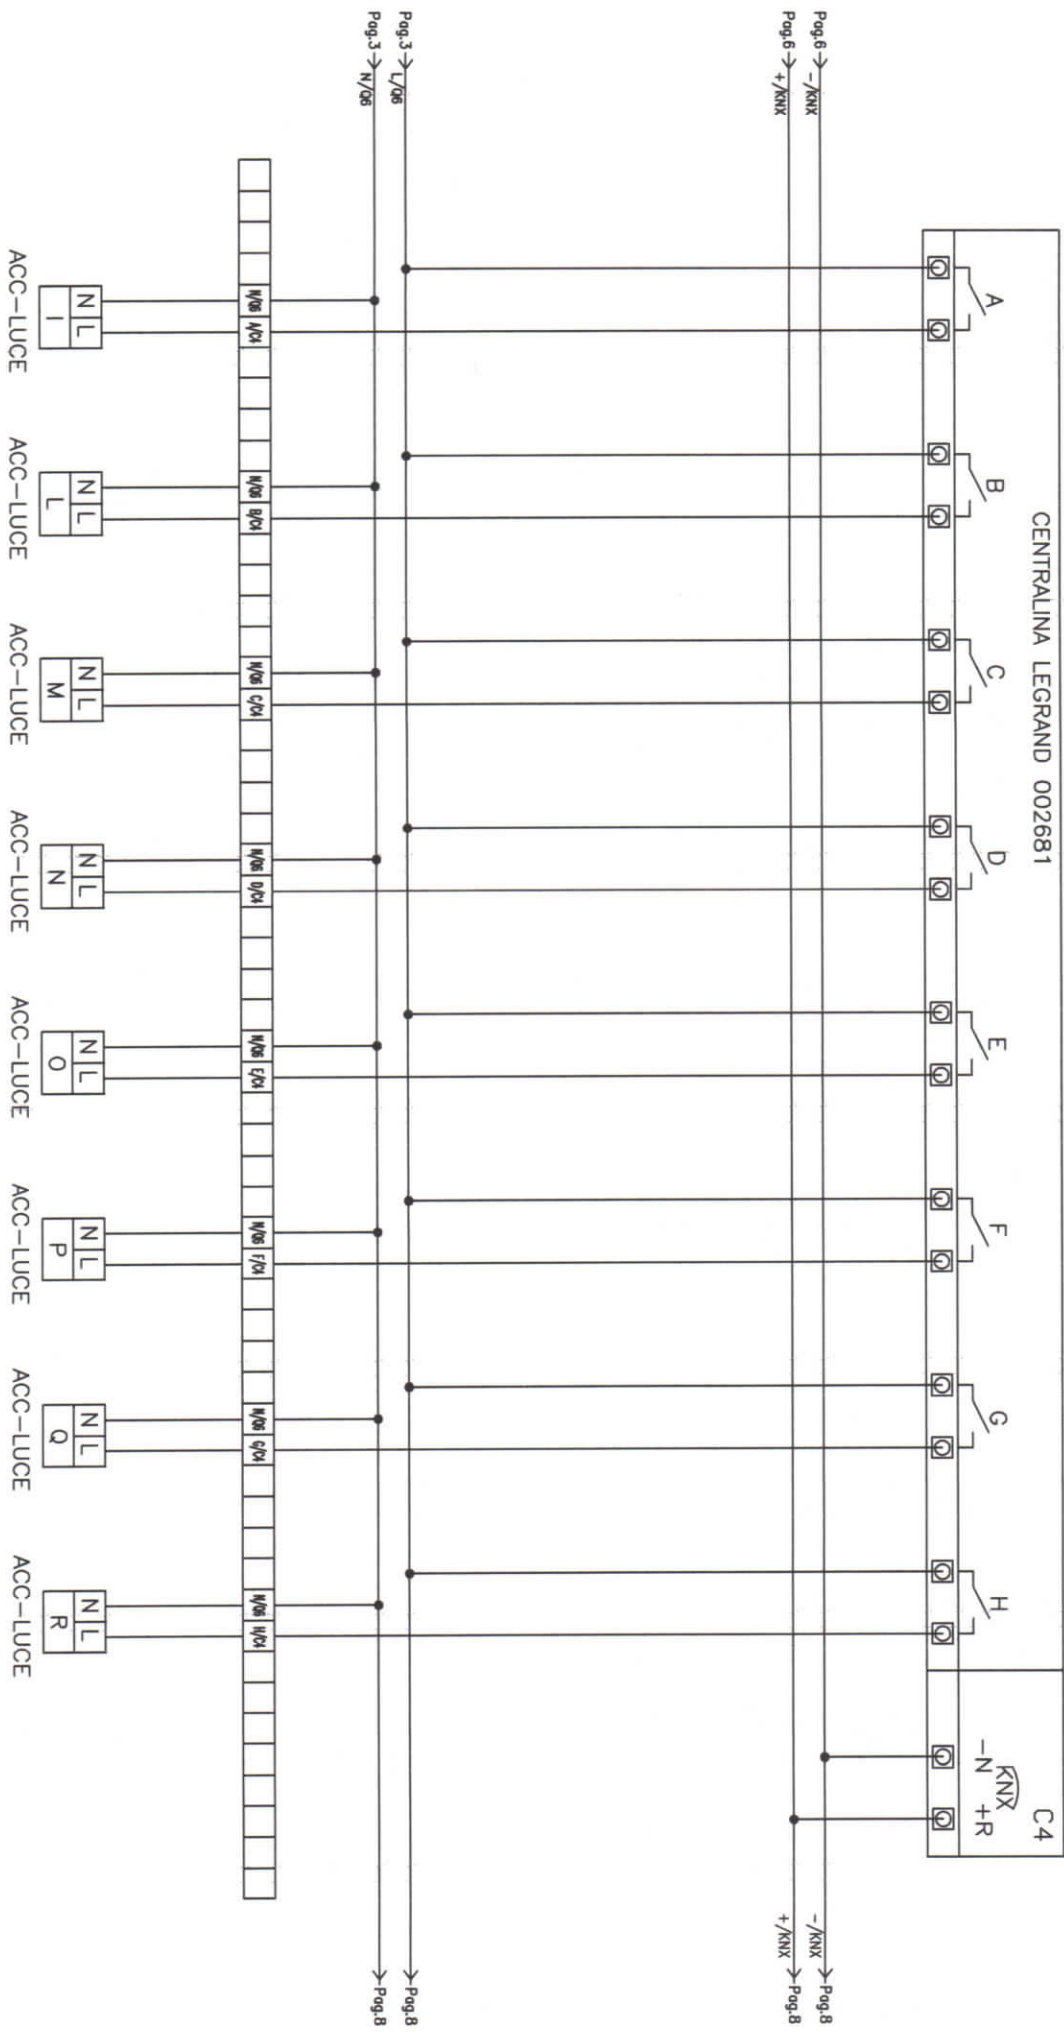


MODULO 8 USCITE

REV.	MODIFICA	DATA	FIRMA	APPR.	DATA	16/05/2017	COM.	INNOVAZIONI S.R.L.	TIT.	SCHEMA ELETTRICO QUADRO ALLOGGIO 4B	OG.	IMMOBILE DI PIAZZA DEI SIGNORI VERONA	SIGLA	QE052/17	EL.	QE09	FOGLIO	7 DI 15
					SCALA:												SEGUE	8



CENTRALINA LEGRAND 002681



MODULO 8 USCITE

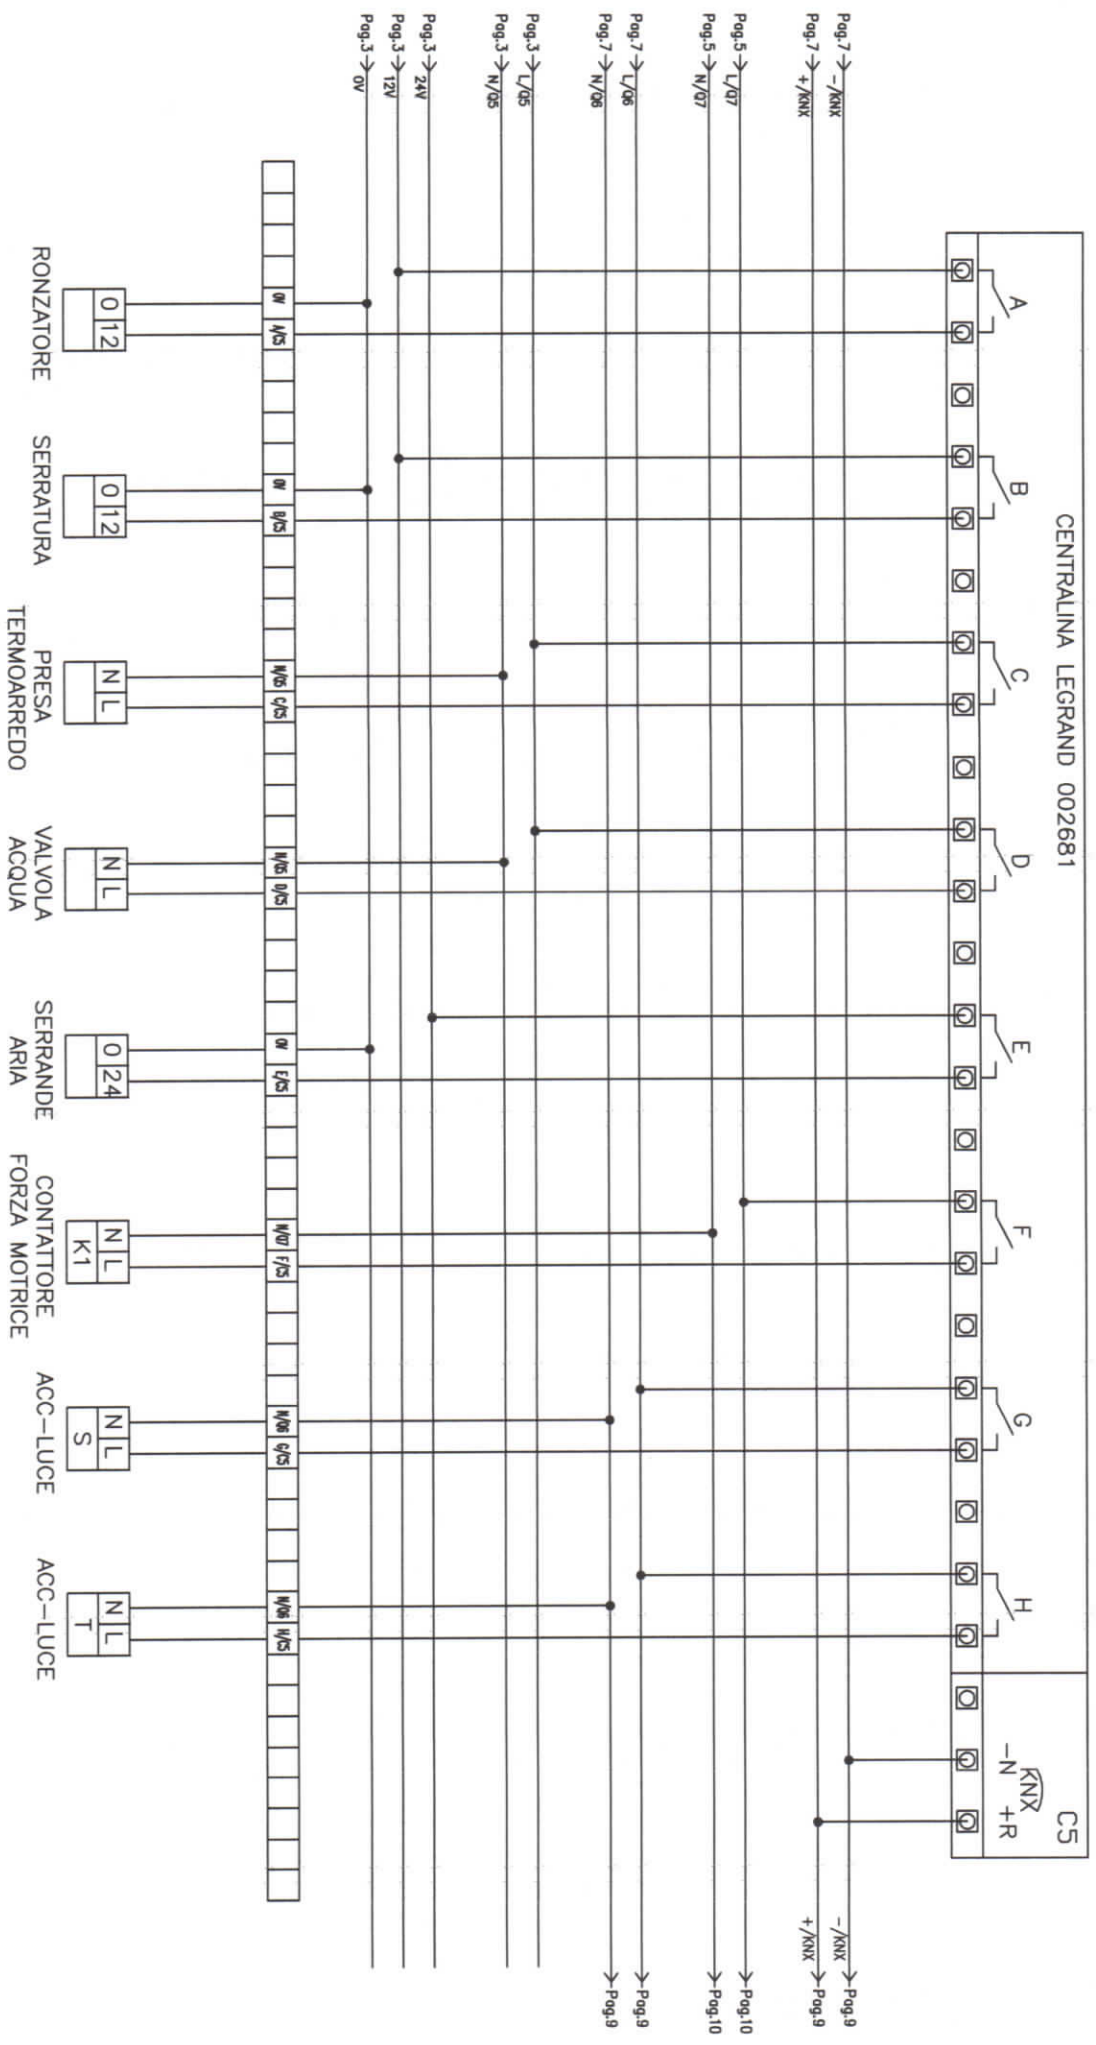

REV.	MODIFICA	DATA	FIRMA	APPR.	DATA	16/05/2017	COM.	INNOVAZIONI S.R.L.	TIT.	SCHEMA ELETTRICO QUADRO ALLOGGIO 4B	OC.	IMMOBILE DI PIAZZA DEI SIGNORI	EL.	QE09	FOGLIO	8 DI 15
					DISEG.		SCALA:				SIGLA	VERONA		QE052/17	SEQUE	9
					VISTO											




CENTRALINA LEGRAND 002681

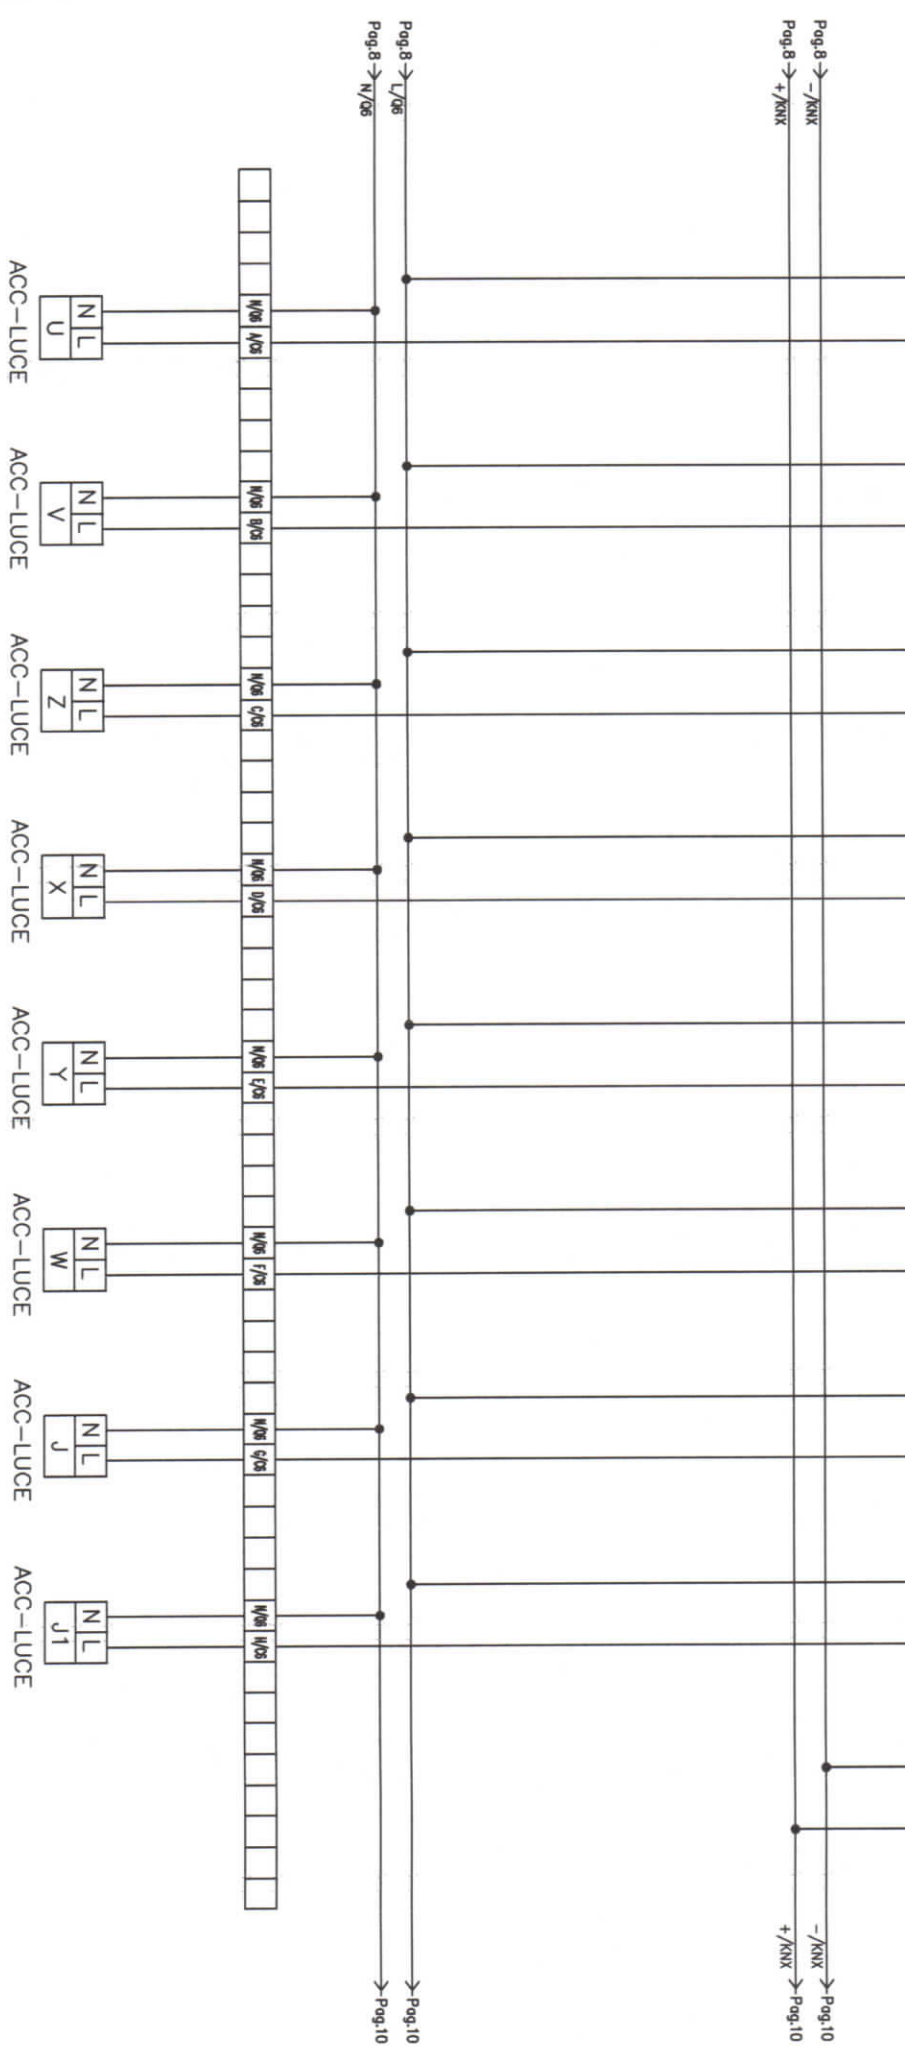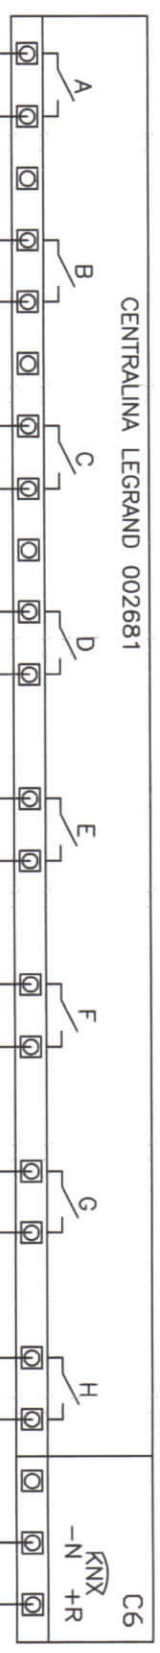

MODULO 4 USCITE

REV.	MODIFICA	DATA	FIRMA	APPR.	DATA	16/05/2017	COM.	INNOVAZIONI S.R.L.	TI.	SCHEMA ELETTRICO QUADRO ALLOGGIO 4B	OG.	IMMOBILE DI PIAZZA DEI SIGNORI VERONA	SIGLA	QE052/17	EL.	QE09	FOGLIO	9 DI 15
					SCALA:												SEGUE	10


CENTRALINA LEGRAND 002691

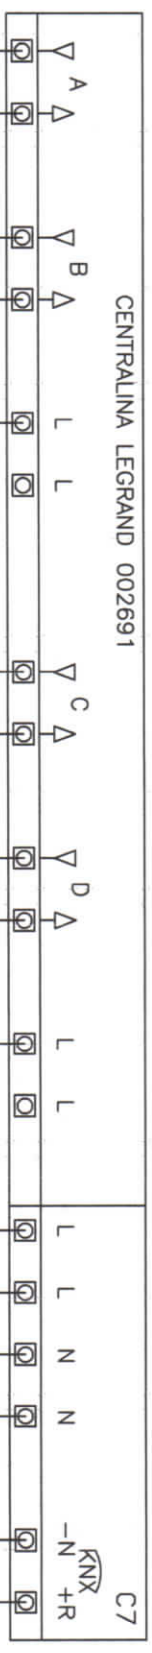

Pag.9 → -/KNX → Pag.11  
 Pag.9 → +/KNX → Pag.11

Pag.8 → L/07 → Pag.11  
 Pag.8 → N/07 → Pag.11




Pag.9 → L/06 → Pag.11  
 Pag.9 → N/06 → Pag.11

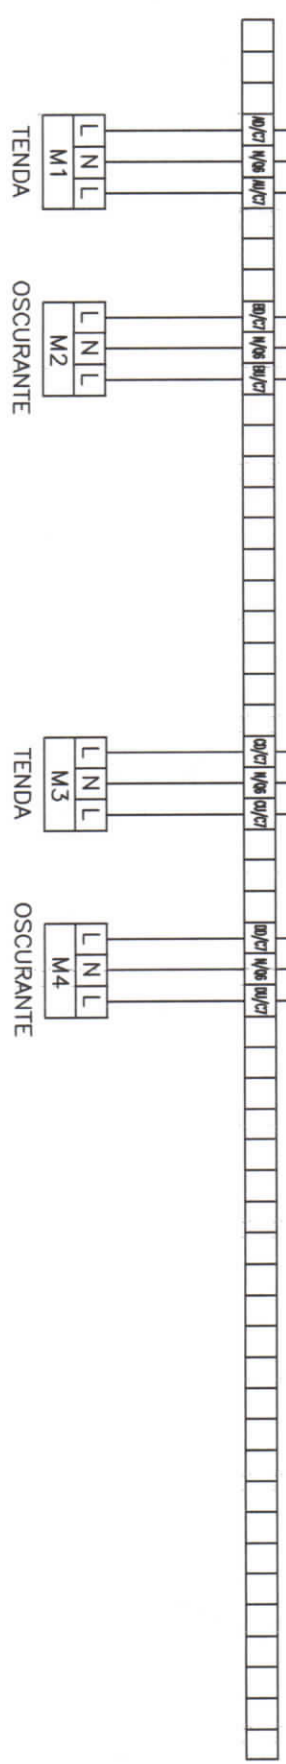

MODULO 4 USCITE SALI/SCENDI

REV.	MODIFICA	DATA	FIRMA	APPR.	DATA	16/05/2017	DISSEG.	VISTO	SCALA:	COM	INNOVAZIONI S.R.L.	TIT	SCHEMA ELETTRICO QUADRO ALLOGGIO 4B	OG.	IMMOBILE DI PIAZZA DEI SIGNORI VERONA	EL.	QE09	FOGLIO	10 DI	15

CENTRALINA LEGRAND 002691

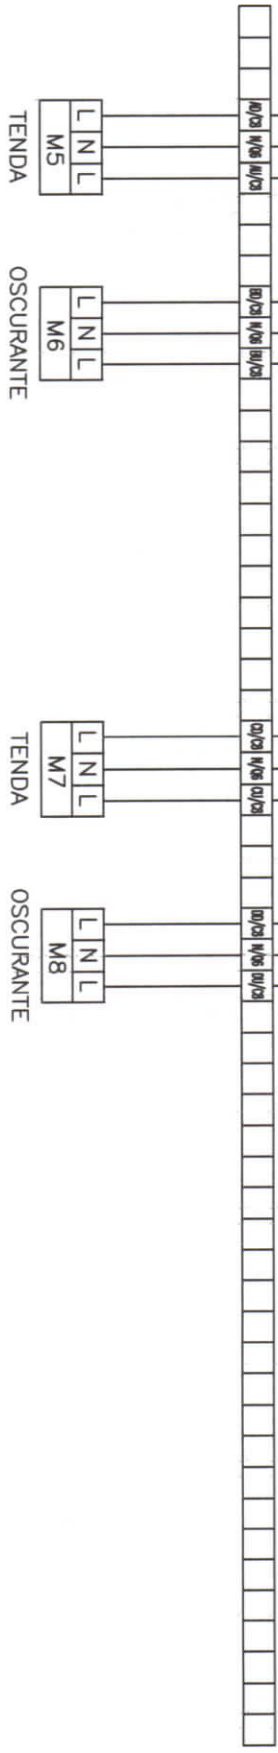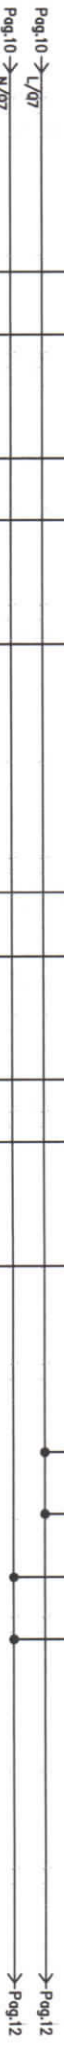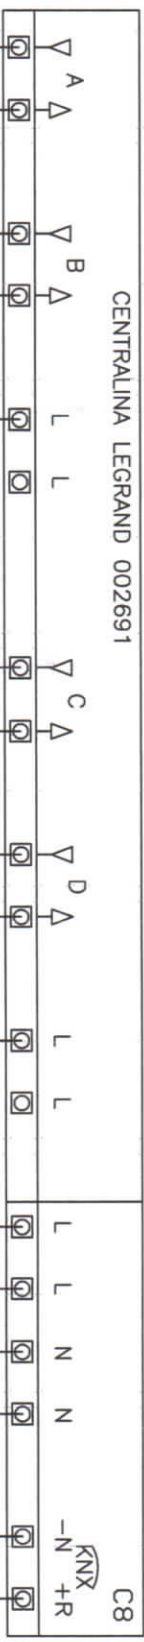


MODULO 4 USCITE SALI/SCENDI

REV.	MODIFICA	DATA	FIRMA	APPR.	DATA	16/05/2017		COM	INNOVAZIONI S.R.L.	TT	SCHEMA ELETTRICO QUADRO ALLOGGIO 4B	OG	IMMOBILE DI PIAZZA DEI SIGNORI	FOGLIO	12 DI 15

SCALA:

PROPRIETA' PRIVATA - NECTATA LA RIPRODUZIONE - TUTTI I DIRITTI SONO RISERVATI A NORMA DI LEGGE


CENTRALINA LEGRAND 002691

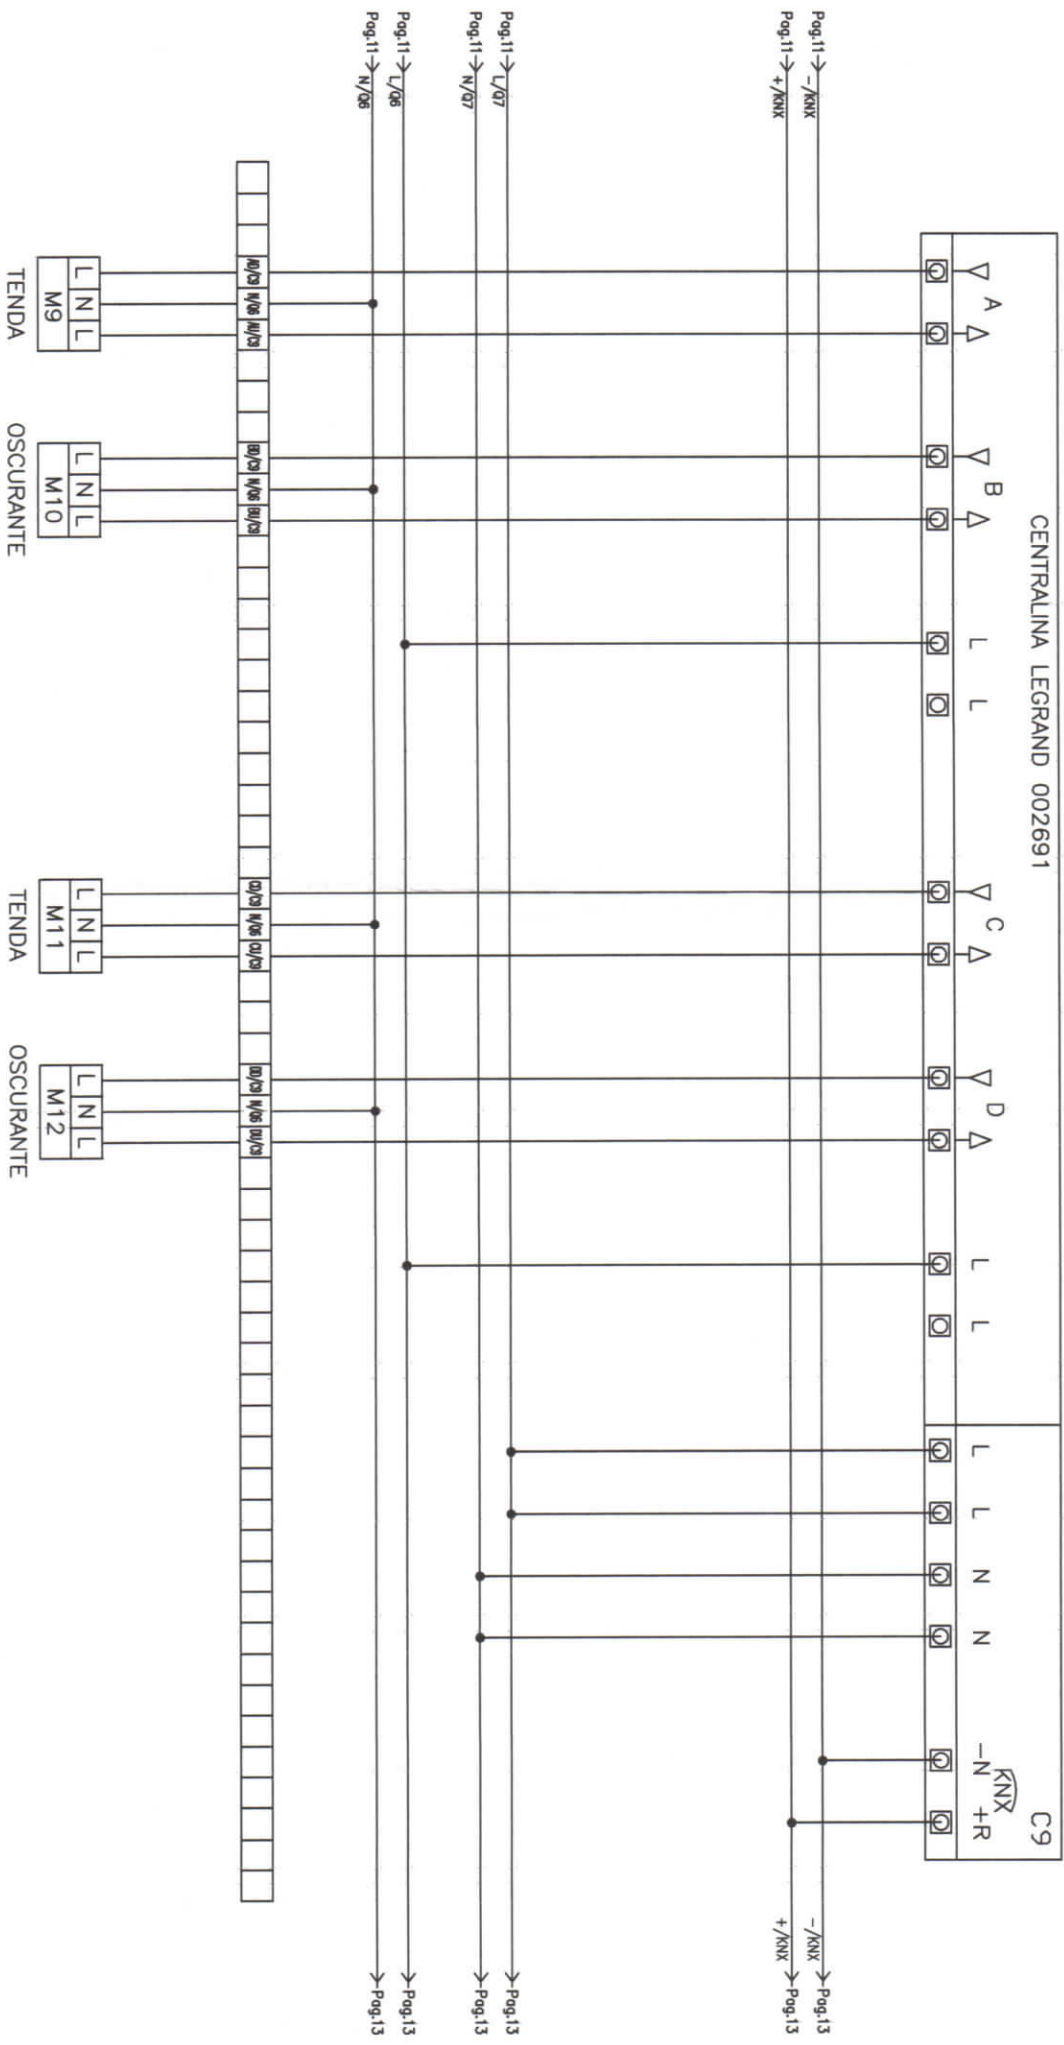

MODULO 4 USCITE SALI/SCENDI

REV.	MODIFICA	DATA	FIRMA	APPR.	SCALA:	COM. INNOVAZIONI S.R.L.	TIT. SCHEMA ELETTRICO QUADRO ALLOGGIO 4B	OG. IMMOBILE DI PIAZZA DEI SIGNORI VERONA	EL. QE09	FOGLIO 13 DI 15
		16/05/2017								14
										15
										14


CENTRALINA LEGRAND 002691

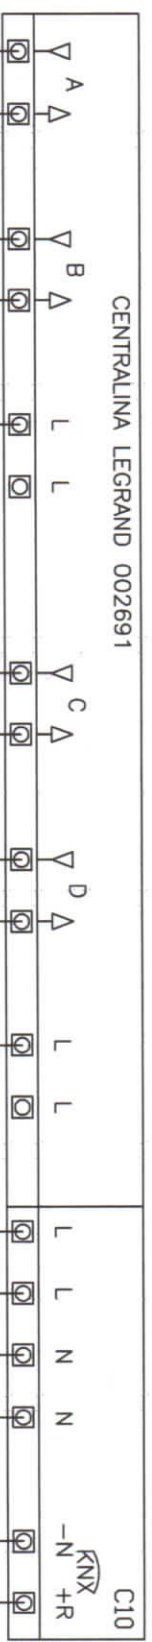

Pag.12 → -/KNX → Pag.14  
 Pag.12 → +/KNX → Pag.14




Pag.12 → L/07 → Pag.14  
 Pag.12 → N/07 → Pag.14

Pag.12 → L/08 → Pag.14  
 Pag.12 → N/08 → Pag.14

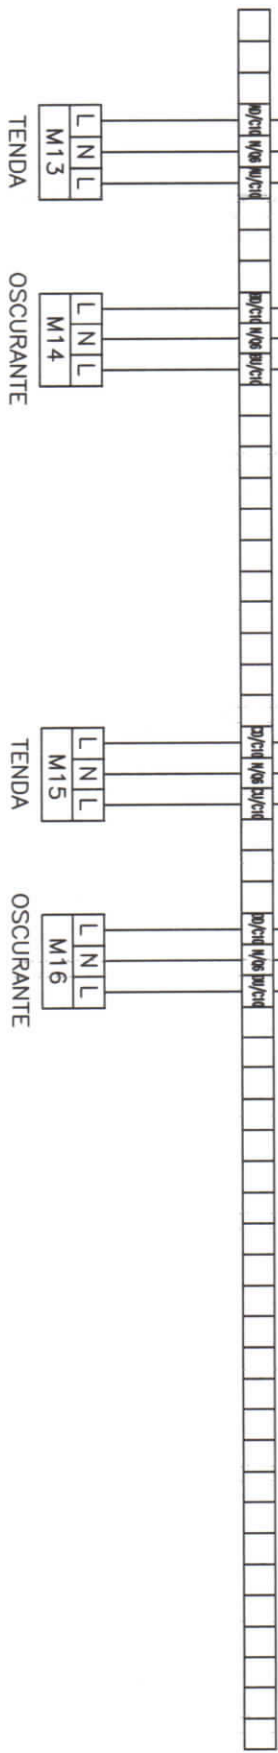



MODULO 4 USCITE SALI/SCENDI

REV.	MODIFICA	DATA	FIRMA	APPR.	DATA	16/05/2017	DISSEG.	VERISTO	SCALA:	COM.	INNOVAZIONI S.R.L.	TIT.	SCHEMA ELETTRICO QUADRO ALLOGGIO 4B	OG.	IMMOBILE DI PIAZZA DEI SIGNORI	SIGLA	QE052/17	EL.	QE09	FOGLIO	1 DI 15
																				SEQUE	2

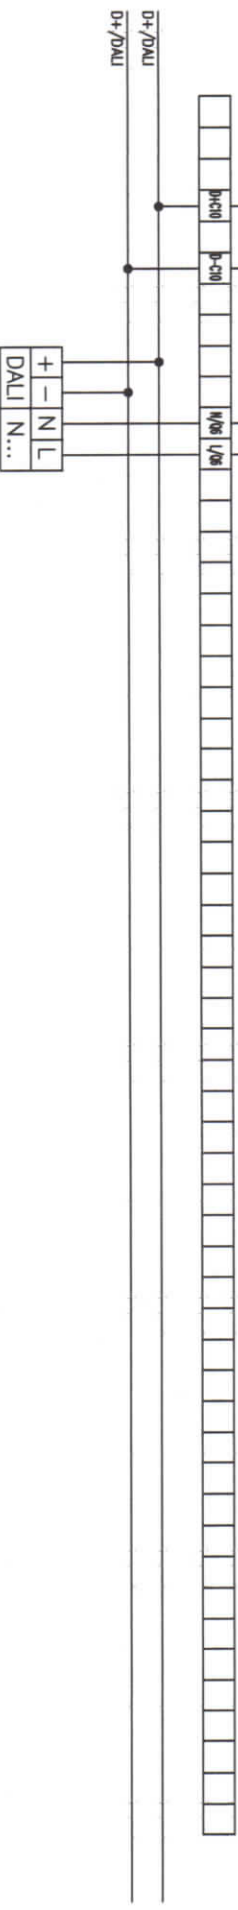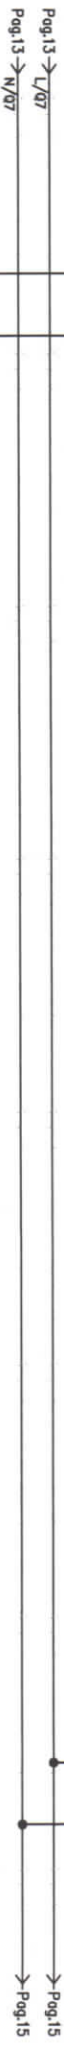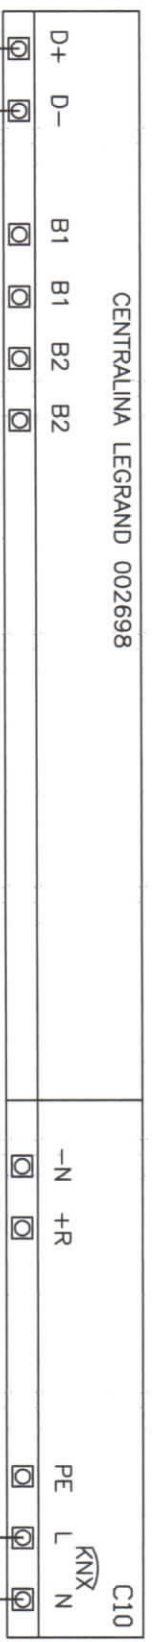


# MODULO DALI

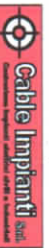REV.	MODIFICA	DATA	FIRMA	APPR.	DATA	DISEG.	VISTO
		16/05/2017					
				COM INNOVAZIONI S.R.L.			
SCALA:				TI. SCHEMA ELETTRICO QUADRO ALLOGGIO 4B			
OC. IMMOBILE DI PIAZZA DEI SIGNORI				SIGLA VERONA QE052/17 EL. QE09			
PROPRieta' PRIVATA - VIETATA LA RIPRODUZIONE - TUTTI I DIRITTI SONO RISERVATI A NORMA DI LEGGE				FOGLIO 14 DI 15 SEQUE			

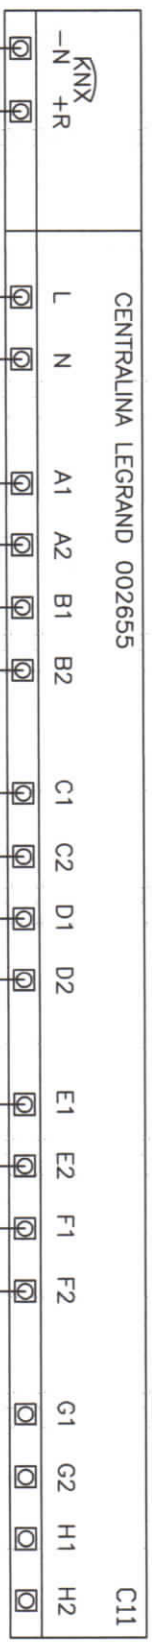

Pag. 14 → -/KNX  
 Pag. 14 → +/KNX

Pag. 14 → L/07  
 Pag. 14 → N/07

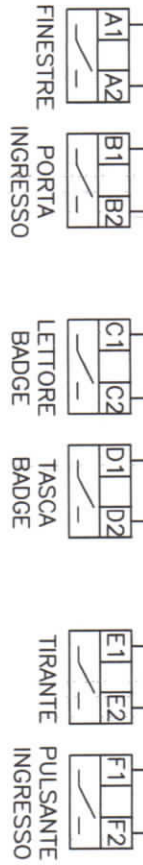

# MODULO 8 INGRESSI

REV.	MODIFICA	DATA	FIRMA	APPR.	DATA	16/05/2017	DISC.	VERO	SCALA:	COM	INNOVAZIONI S.R.L.	TIT	SCHEMA ELETTRICO QUADRO ALLOGGIO 4B	OG	IMMOBILE DI PIAZZA DEI SIGNORI VERONA	SIGLA	QE052/17	EL	QE09	FOGLIO	15 DI 15
------	----------	------	-------	-------	------	------------	-------	------	--------	-----	--------------------	-----	-------------------------------------	----	---------------------------------------	-------	----------	----	------	--------	----------

PROPRIETA' PRIVATA - VENTATA LA RIPRODUZIONE - TUTTI I DIRITTI SONO RISERVATI A NORMA DI LEGGE