
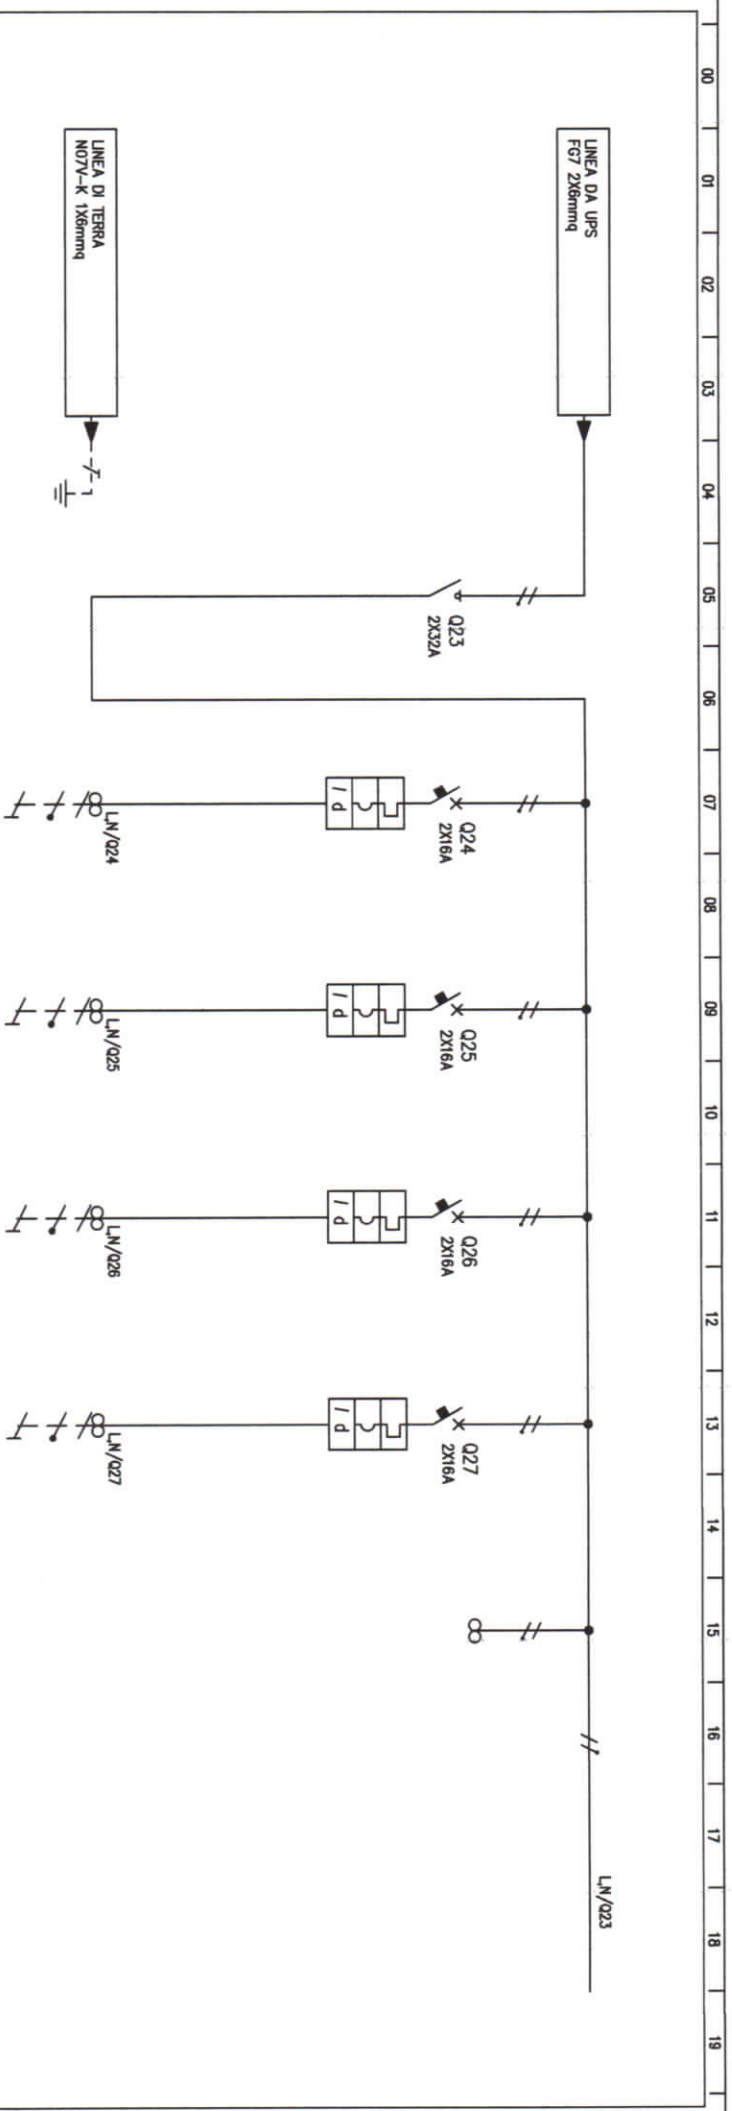



## TABELLA RIASSUNTIVA DEL QUADRO

TENSIONE NOMINALE: $V_n = 220 \text{ V}$
FREQUENZA: $f = 50 \text{ Hz}$
POTENZE E CORRENTI: 5 KW 16 A
PROVENIENZA E TIPO LINEE ALIMENTAZIONE: ALIMENTAZIONE CONTATORE ENEL CON CAVO FG7 2X1X6 MMQ
STRUTTURA DEL QUADRO: QUADRO MAS 400 BTICINO 850X600X175 MM
GRADO DI PROTEZIONE MINIMO: IP43

REV.	MODIFICA	DATA	FIRMA	DATA	DATA	DISSEG.	VISTO	APPR.
				10/09/2017				
								
				COM. INNOVAZIONI S.R.L.				
				TIT. SCHEMA ELETTRICO QUADRO SEZIONE UPS VANO SCALA A				
				OG. IMMOBILE DI PIAZZA DEI SIGNORI				
				SIGLA VERONA QE056/17				
				EL. QE03A				
				FOGLIO 1 DI 11				
				SEQUE 2				



UTENZA	DENOMINAZIONE		INTERRUTTORE GENERALE	IMPIANTO DATI	IMPIANTO VIDEOELETTRONICO	IMPIANTO RIVELAZIONE FUMI	ALIMENTAZIONE IMPIANTO KNX
	SIGLA	POTENZA TOT. KW					
INTERRUTTORE 0 SEZIONATORE	TIPO		BITICINO				
	COEF. CONTEMP. COS φ		F72A32				
	N.POLI	In	2	FH82C16+G23A32	FH82C16+G23A32	FH82C16+G23A32	FH82C16+G23A32
	Ith	Ihn	32	2	16	2	16
FUSIBILE	I <sub>in</sub> (o curvo)	A		0,03	0,03	0,03	0,03
	PdI	kA		10	10	10	10
	TIPO						
	CALIBRO	A					
CONTATTORE	TIPO						
	In	A	Pn				
RELE' TERMICO	TARATURA						
	TIPO CAVO						
	FORMAZIONE						
	LUNGHEZZA						
LINEA DI POTENZA	Iz	A					
	Cdt a Ib	%	Cdt totale a Ib	%			
	Zk	mΩ	Zs	mΩ			
	Ik trifase/monof. kA	kI fase/ferro	kA				
NUMERAZIONE MORSETTERIA							
MODIFICA			DATA	10/09/2017	COM. INNOVAZIONI S.R.L.		TIT. SCHEMA ELETTRICO QUADRO SEZIONE UPS VANO SCALA A
FIRMA			APPR.		SCALA:		OG: IMMOBILE DI PIAZZA DEI SIGNORI VERONA
FOGLIO			2 DI	11	EL. QE056/17		FOGLIO 2 DI 11
REV.			DATA		SCALA:		SEQUE
FIRMA			APPR.		SCALA:		3


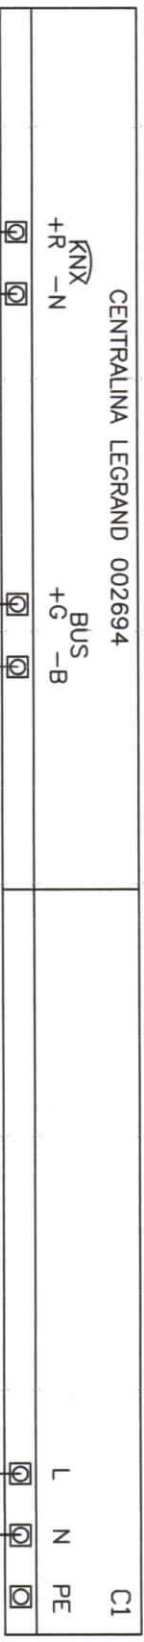


Pag.2 → L/027 → Pag.5  
 Pag.2 → N/027 → Pag.5



ALIMENTATORE KNX

REV.	MODIFICA	DATA	FIRMA	APPR.	DATA	10/09/2017	DATA	DISSEG.	WISTO	SCALA:	COM.	INNOVAZIONI S.R.L.	TIT.	SCHEMA ELETTRICO QUADRO SEZIONE UPS VANO SCALA A	OG.	IMMOBILE DI PIAZZA DEI SIGNORI VERONA	SIGLA	QE056/17	EL.	QE03A	FOGLIO	3 DI 11

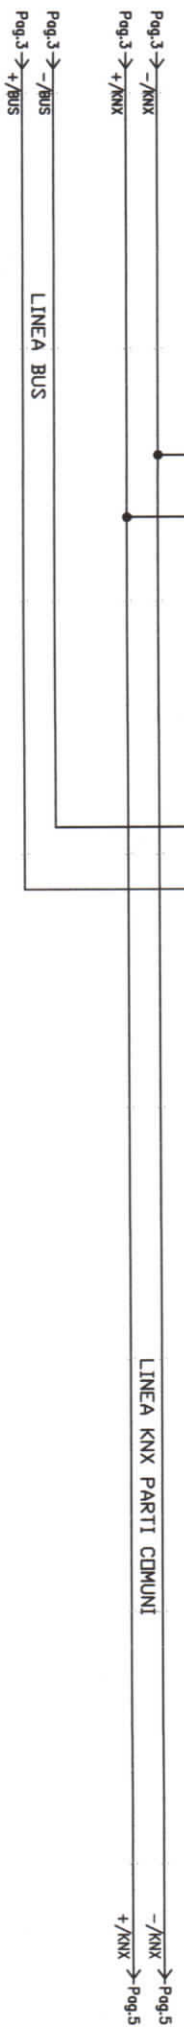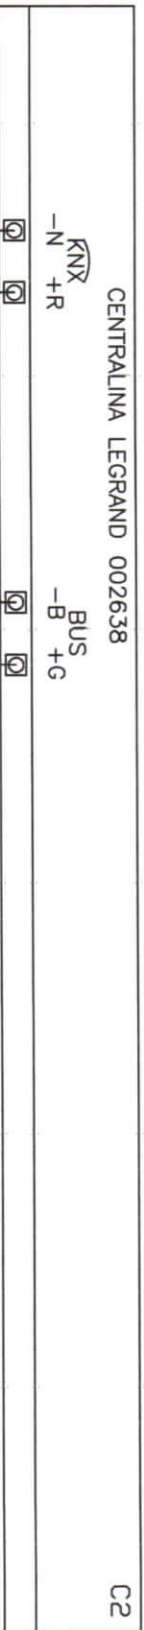


# MODULO GATEWAY IP

REV.	MODIFICA	DATA	FIRMA	DATA	DISSEG.	DATA	10/09/2017
					TESTO		
					APPR.		
SCALA:							
COM. INNOVAZIONI S.R.L.				TI. SCHEMA ELETTRICO QUADRO SEZIONE UPS VANO SCALA A			
OG. IMMOBILE DI PIAZZA DEI SIGNORI VERONA				SIGLA QE056/17 EL. QE03A			
FOGLIO 4 DI 11				SEGUE			

CENTRALINA LEGRAND 002682


C3

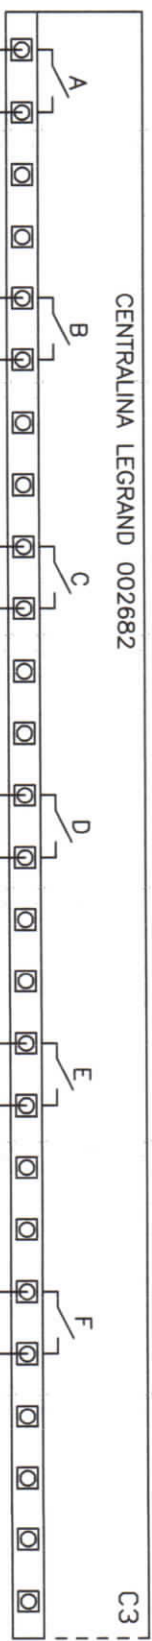

MODULO 12 USCITE  
INGRESSO SCALA ACC-LUCE ZONA  
SCALA E ASCENSORE ACC-LUCE ZONA  
PIANO INTERRATO ACC-LUCE  
LUCE 1 ON/OFF ACC-LUCE  
LUCE 2 ON/OFF ACC-LUCE  
CORRIDOIO ACC-LUCE  
AMMEZZATO ACC-LUCE

REV.	MODIFICA	DATA	FIRMA	APPR.	DATA	10/09/2017	COM.	INNOVAZIONI S.R.L.	TIT.	OG.	IMMOBILE DI PIAZZA DEI SIGNORI
					DISSEG.		SCHEMA ELETTRICO	VERONA	SIGLA	VERONA	FOGLIO
					VISTO		QUADRO SEZIONE UPS	VERONA	QE056/17	EL.	5 DI 11
					APPR.		SCALA A	VERONA	QE05A		6


CENTRALINA LEGRAND 002682

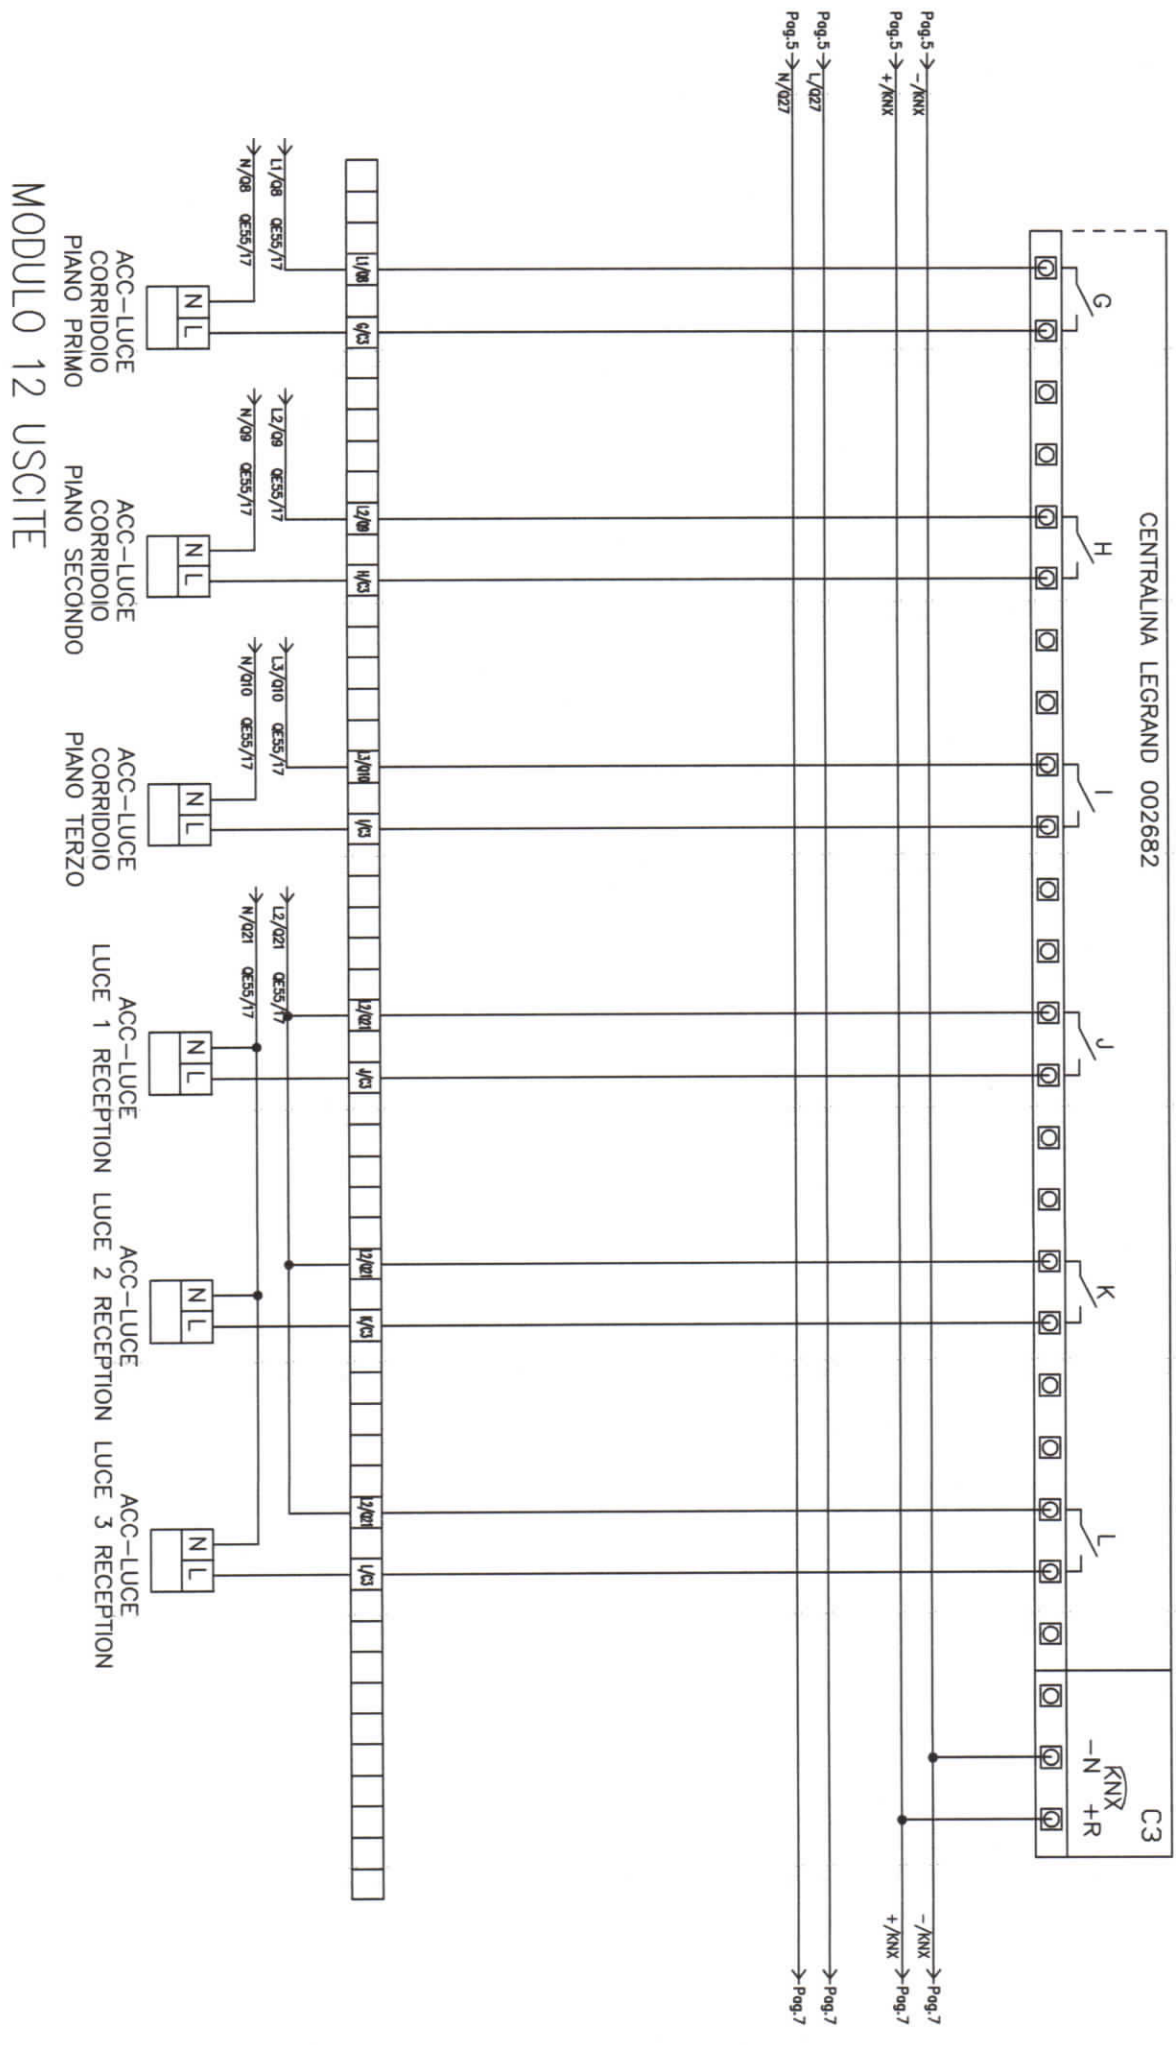


MODULO 12 USCITE

REV.	MODIFICA	DATA	FIRMA	APPR.	DATA	10/09/2017	COM.	INNOVAZIONI S.R.L.	TIT.	SCHEMA ELETTRICO QUADRO SEZIONE UPS VANO SCALA A	06.	IMMOBILE DI PIAZZA DEI SIGNORI VERONA	SIGLA	QE056/17	EL.	QE03A	FOGLIO	6 DI 11
					SCALA:												SEGUE	7




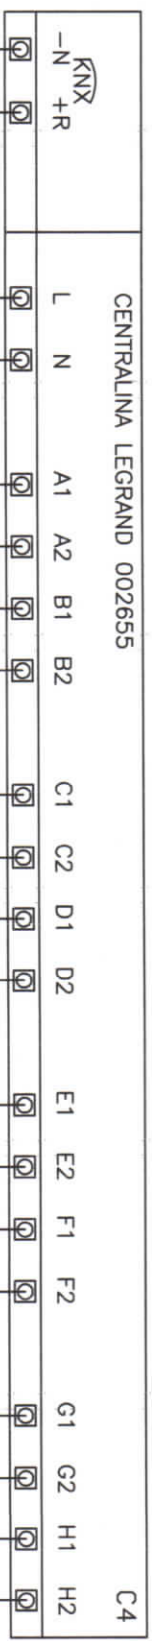

# MODULO 8 INGRESSI

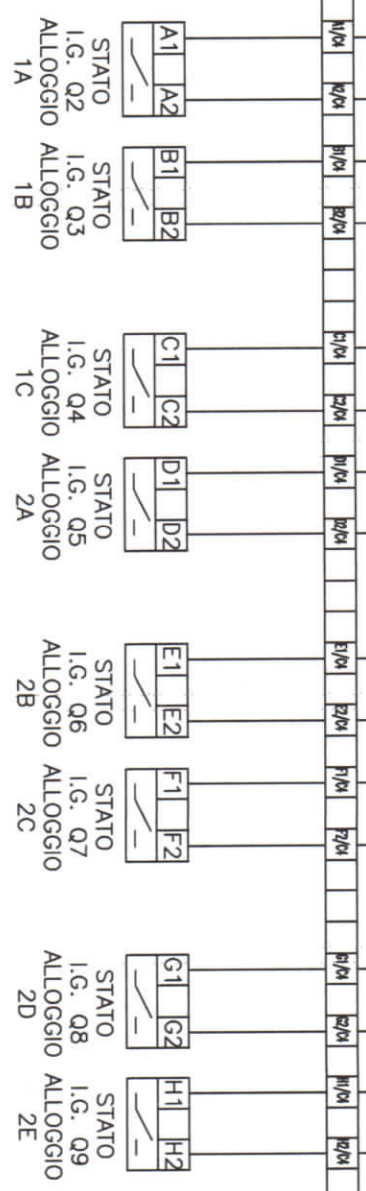


REV.	MODIFICA	DATA	FIRMA	APPR.	DATA	10/09/2017	DISSEG.	WSTO	APPR.	SCALE:	COM. INNOVAZIONI S.R.L.	TIT. SCHEMA ELETTRICO QUADRO SEZIONE UPS VANO SCALA A	OG. IMMOBILE DI PIAZZA DEI SIGNORI VERONA	SIGLA QE056/17	EL. QE05A	FOGLIO 7 DI 11
																8

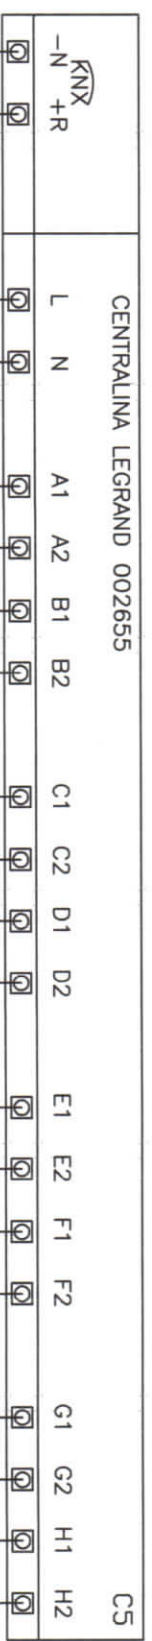

Pag. 7 → -/KNX → Pag. 9  
 Pag. 7 → +/KNX → Pag. 9

Pag. 7 → L/027 → Pag. 9  
 Pag. 7 → N/027 → Pag. 9

## MODULO 8 INGRESSI

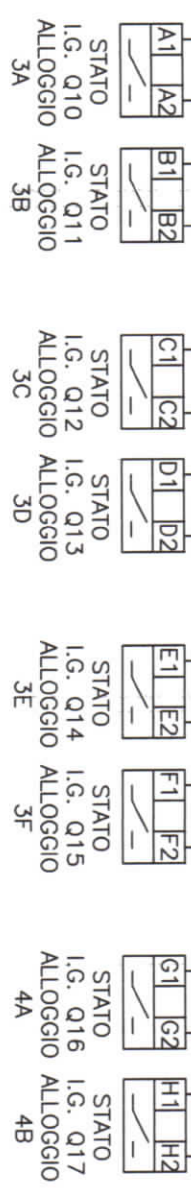


REV.	MODIFICA	DATA	FIRMA	APPR.	DATA	DISSEG.	VISTO	DATA	FIRMA	APPR.	DATA	DISSEG.	VISTO	DATA	FIRMA	APPR.	
					10/09/2017												
					COM. INNOVAZIONI S.R.L.												
					TI. SCHEMA ELETTRICO QUADRO SEZIONE UPS VANO SCALA A												
					OG. IMMOBILE DI PIAZZA DEI SIGNORI VERONA												
					SIGLA QE056/17												
					EL. QE03A												
					FOGGIO 8 DI 11												
					SEQUE												
					9												







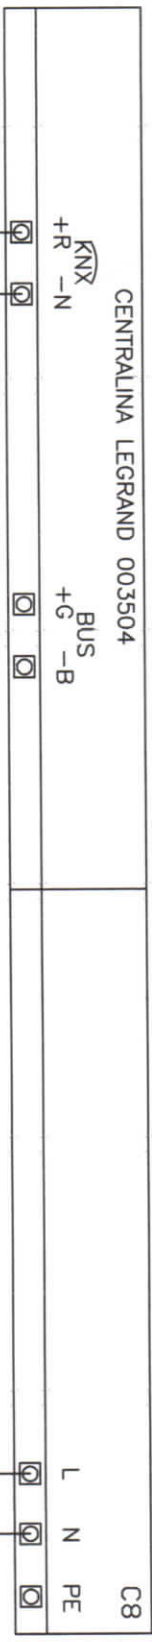

Pag.10 → -/KNX  
Pag.10 → +/KNX

LINEA KNX VANO SCALA A

-/KNX  
+/KNX

Pag.9 → L/027  
Pag.9 → N/027



# ALIMENTATORE KNX

REV.	MODIFICA	DATA	FIRMA	DATA	10/09/2017	DISG.	WSTO	APPR.	SCALA:	CON INNOVAZIONI S.R.L.	TIT. SCHEMA ELETTRICO QUADRO SEZIONE UPS VANO SCALA A	OG. IMMOBILE DI PIAZZA DEI SIGNORI VERONA	SIGLA QE056/17	EL. QE03A	FOGLIO 11 DI 11
------	----------	------	-------	------	------------	-------	------	-------	--------	---------------------------	--	---	-------------------	--------------	--------------------

